


OS. WŁADYSŁAWA JAGIEŁŁY

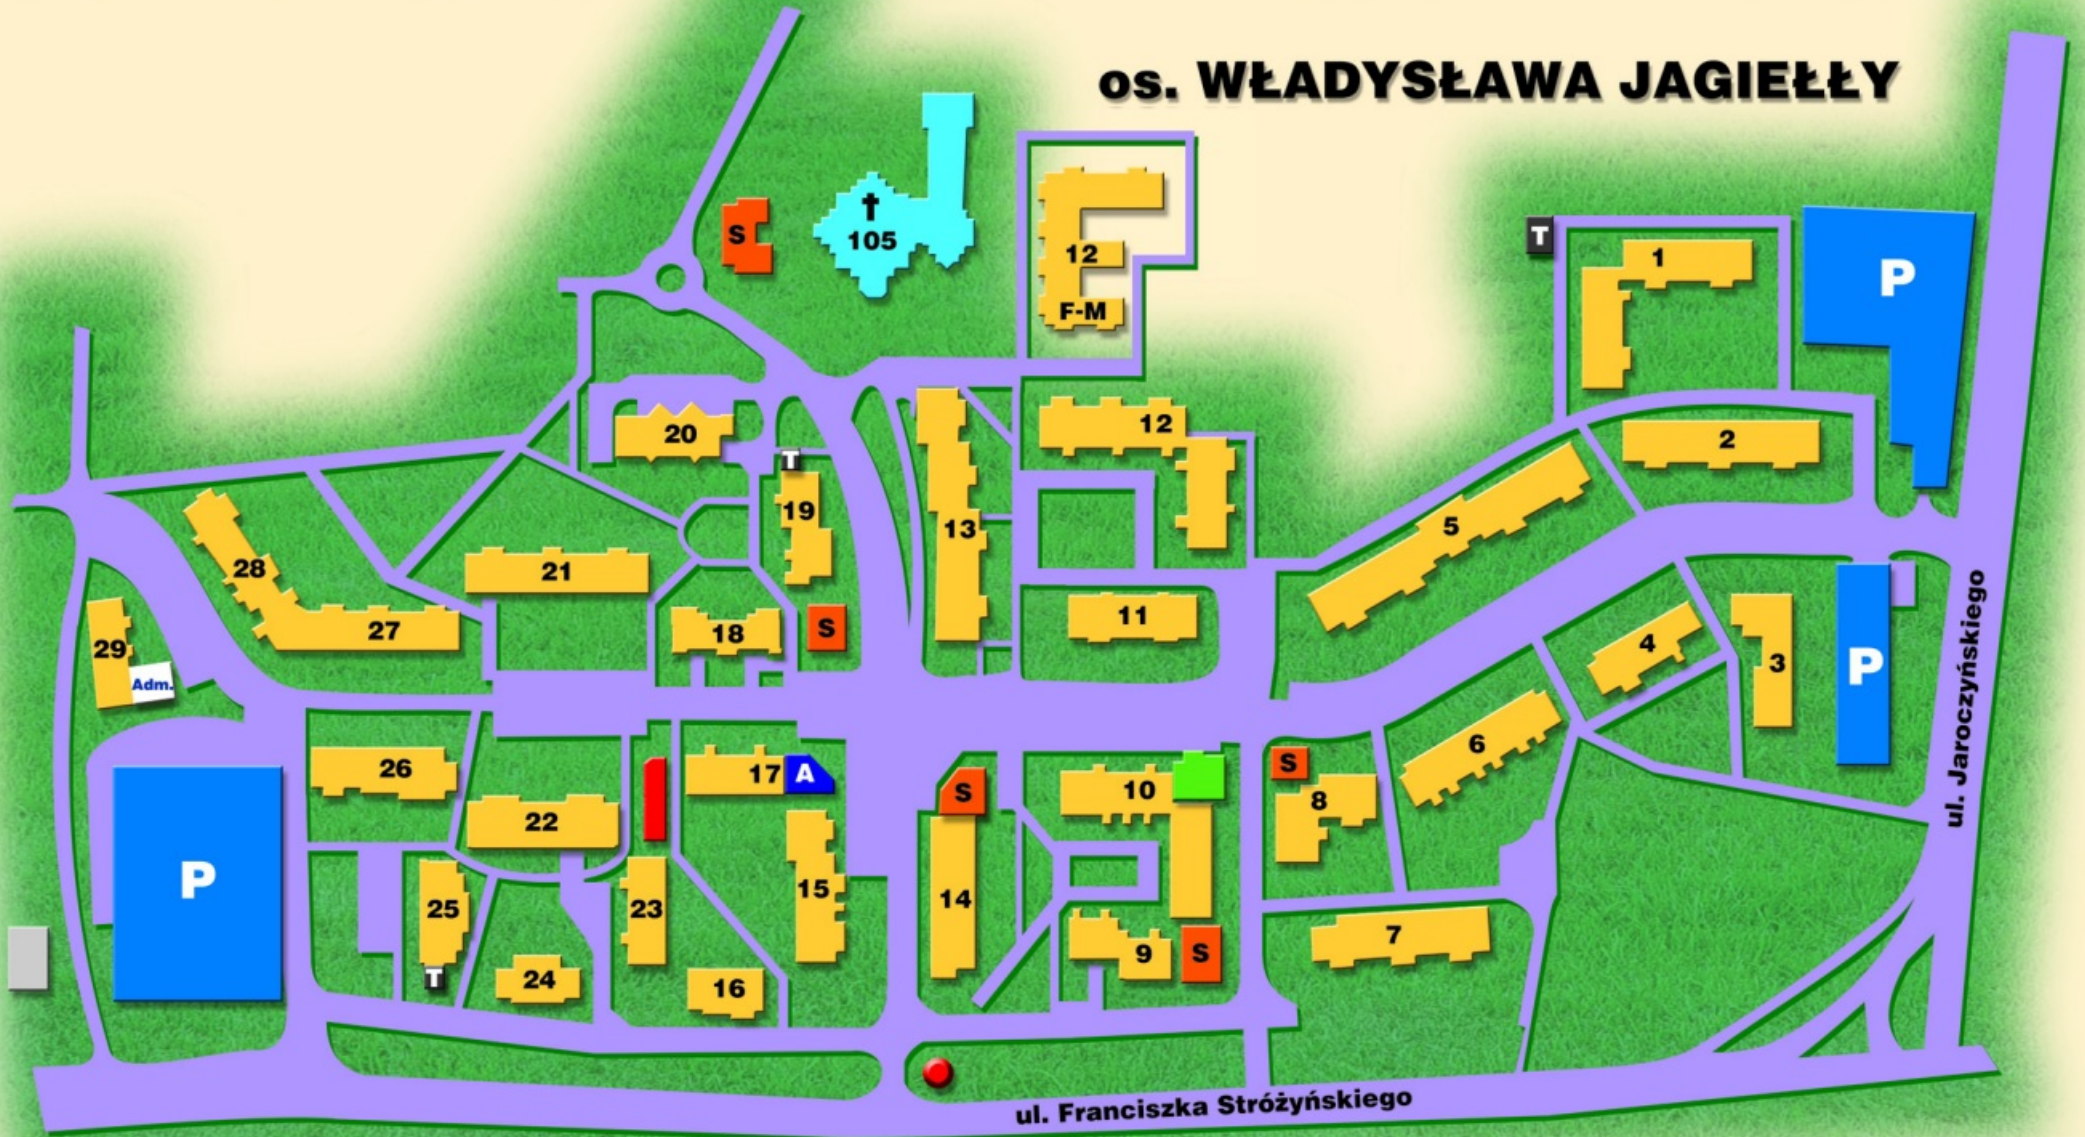

LEGENDA

- | | | | | | |
|--------------------------|-----------------------|-------------|--------|--------------------|---------|
| MIEJSCE USTAWIENIA PLANU | PARKING | SKLEPY | APTEKA | PRZYCHODNIA | KOŚCIÓŁ |
| ADMINISTRACJA | KLINIKA WETERYNARYJNA | TRAFOSTACJA | DROGI | BUDYNKI MIESZKALNE | PAWILON |